

РАБОЧИЕ ЧЕРТЕЖИ

ТЕХНИЧЕСКИЙ ДИЗАЙН
ПРОЕКТ ИНТЕРЬЕРА

2026

УЛ. НЕКРАСОВА 2, К.1, КВ. 220




Содержание

Лист	Наименование
	Титульный лист
2	Содержание
3	Обмерный план
4	План демонтажных работ
5	План монтажных работ
6	Обмерный план после монтажных работ
7	План привязки мебели
8	План расстановки мебели и оборудования с размерами
9	План сантехники и водорозеток
10	План напольных покрытий
11	План потолков
12	План привязок розеток и слаботочных сетей
13	План расстановки выключателей со сценариями
14	План осветительных приборов с привязками
15	План отделки стен

Должность	Фамилия	Подпись	Некрасова, 2 к.1 кв. 220	Масштаб	Лист	Листов
Исполнитель				1:50	2	15
Заказчик			Содержание	 ВАШ РЕМОНТ СТРОИТЕЛЬНАЯ КОМПАНИЯ		


Обмерный план

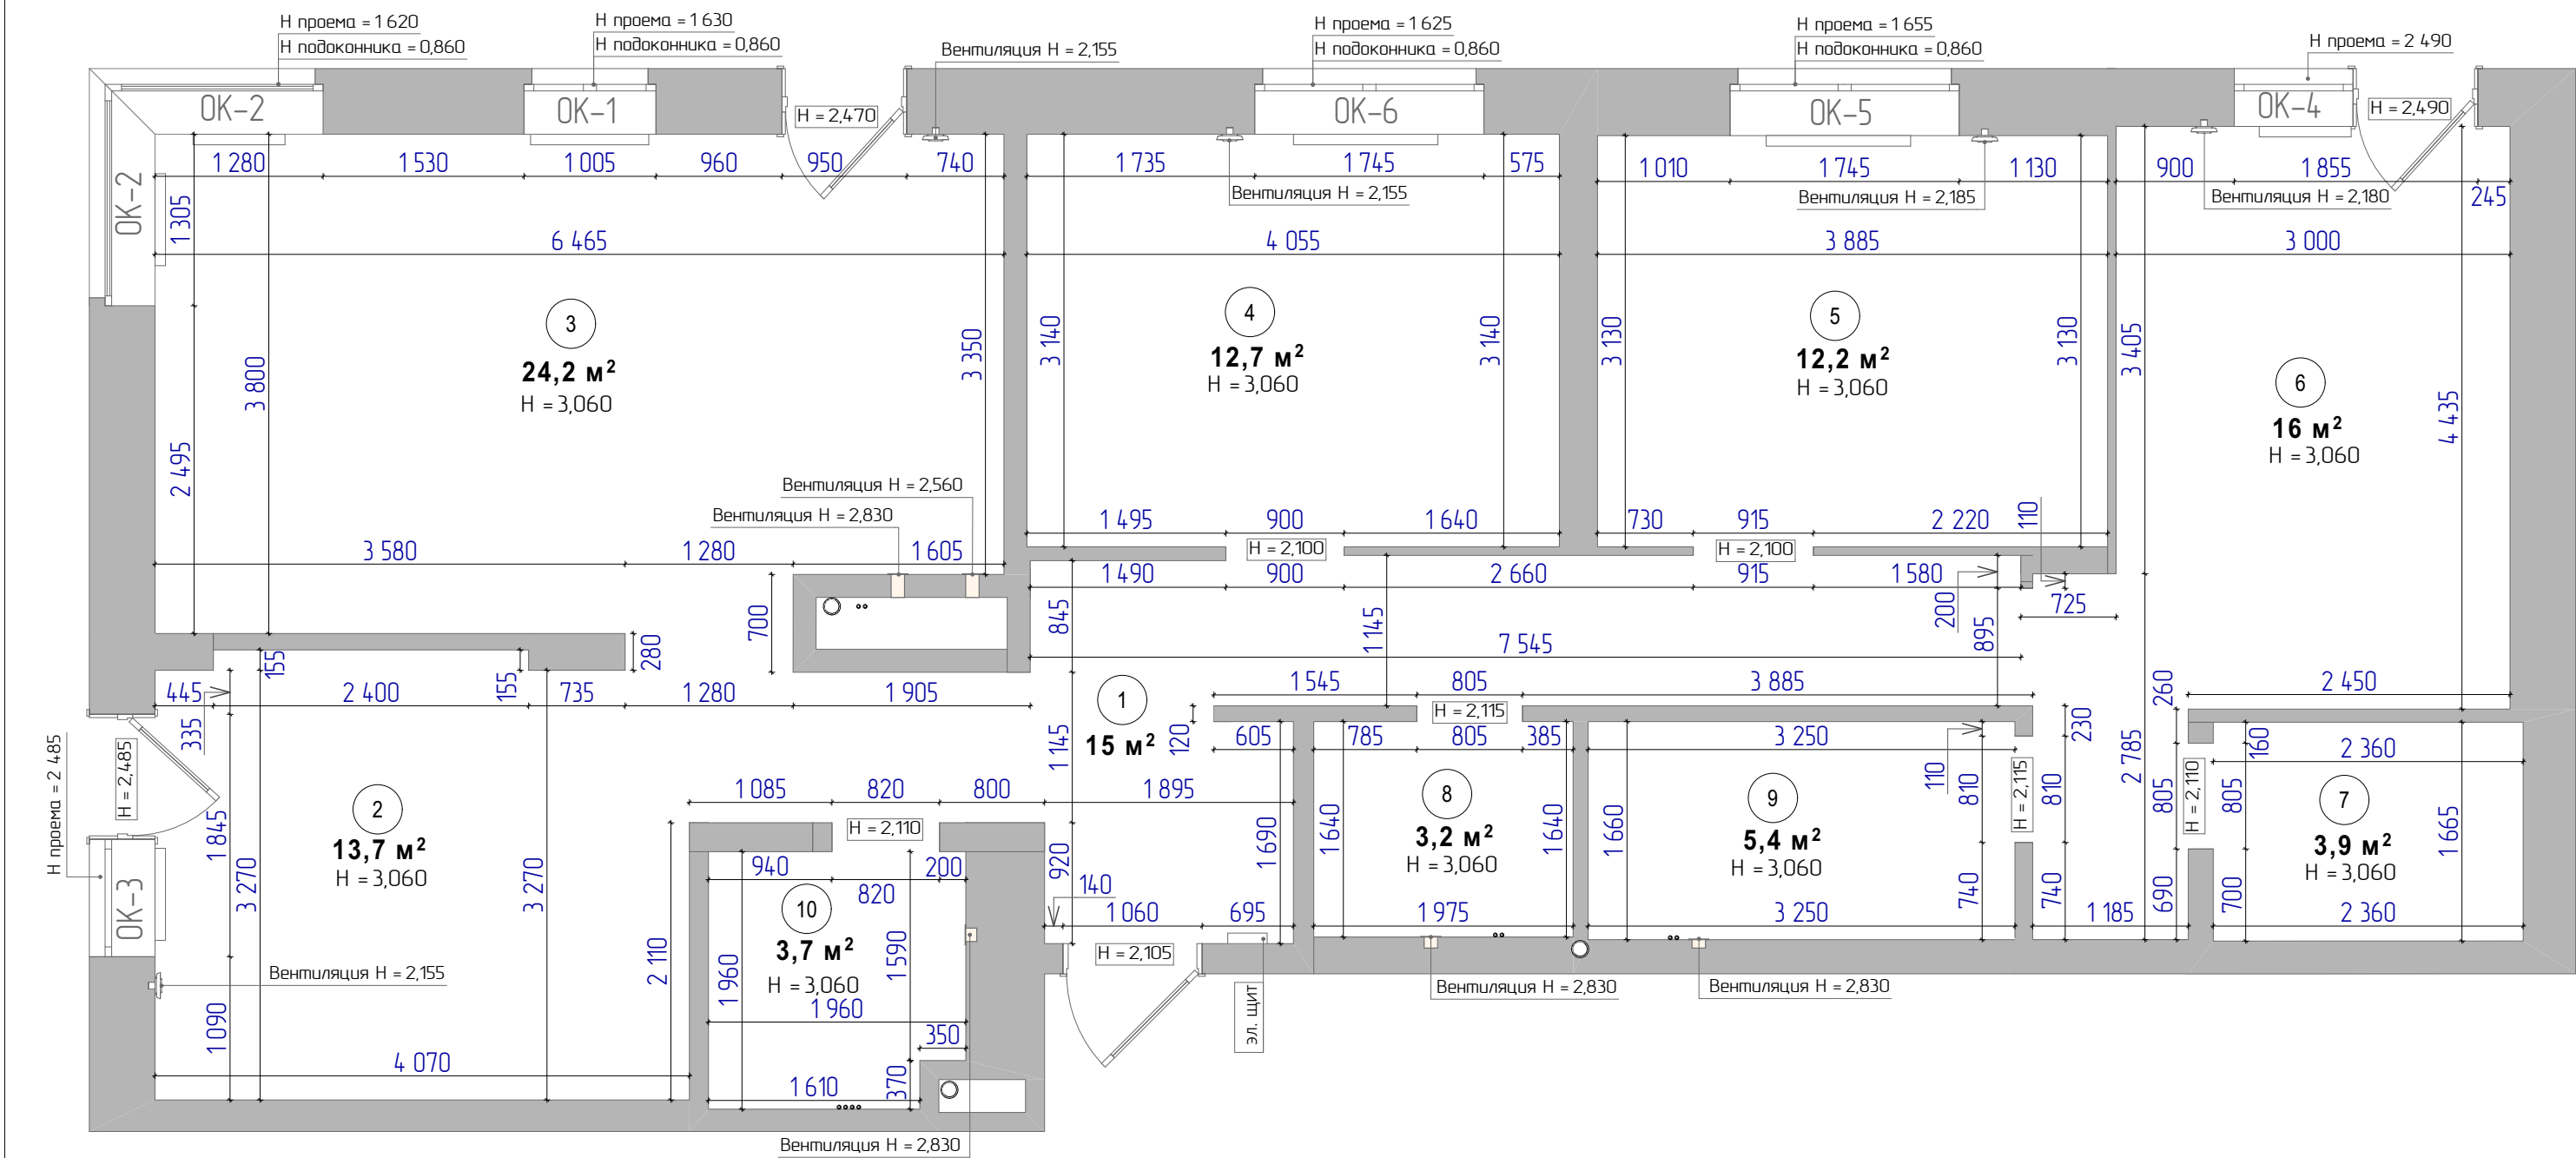

Экспликация помещений		
№	Наименование	Площадь, м2
1	Коридор	15,0
2	Спальня 1	13,7
3	Кухня-гостиная	24,2
4	Спальня 2	12,7
5	Спальня 3	12,2
6	Спальня 4	16,0
7	Гардеробная	3,9
8	Постирочная	3,2
9	с/у	5,4
10	с/у	3,7
		110,0 м²

ПРИМЕЧАНИЕ:					
- Все размеры указаны в миллиметрах, если не указано иное.					
- Все существующие инженерные коммуникации и конструкции уточнить по месту.					
Должность	Фамилия	Подпись	Некрасова, 2 к.1 кв. 220	Масштаб	Лист
Исполнитель				1:50	3
Заказчик			Обмерный план		

План демонтажных работ

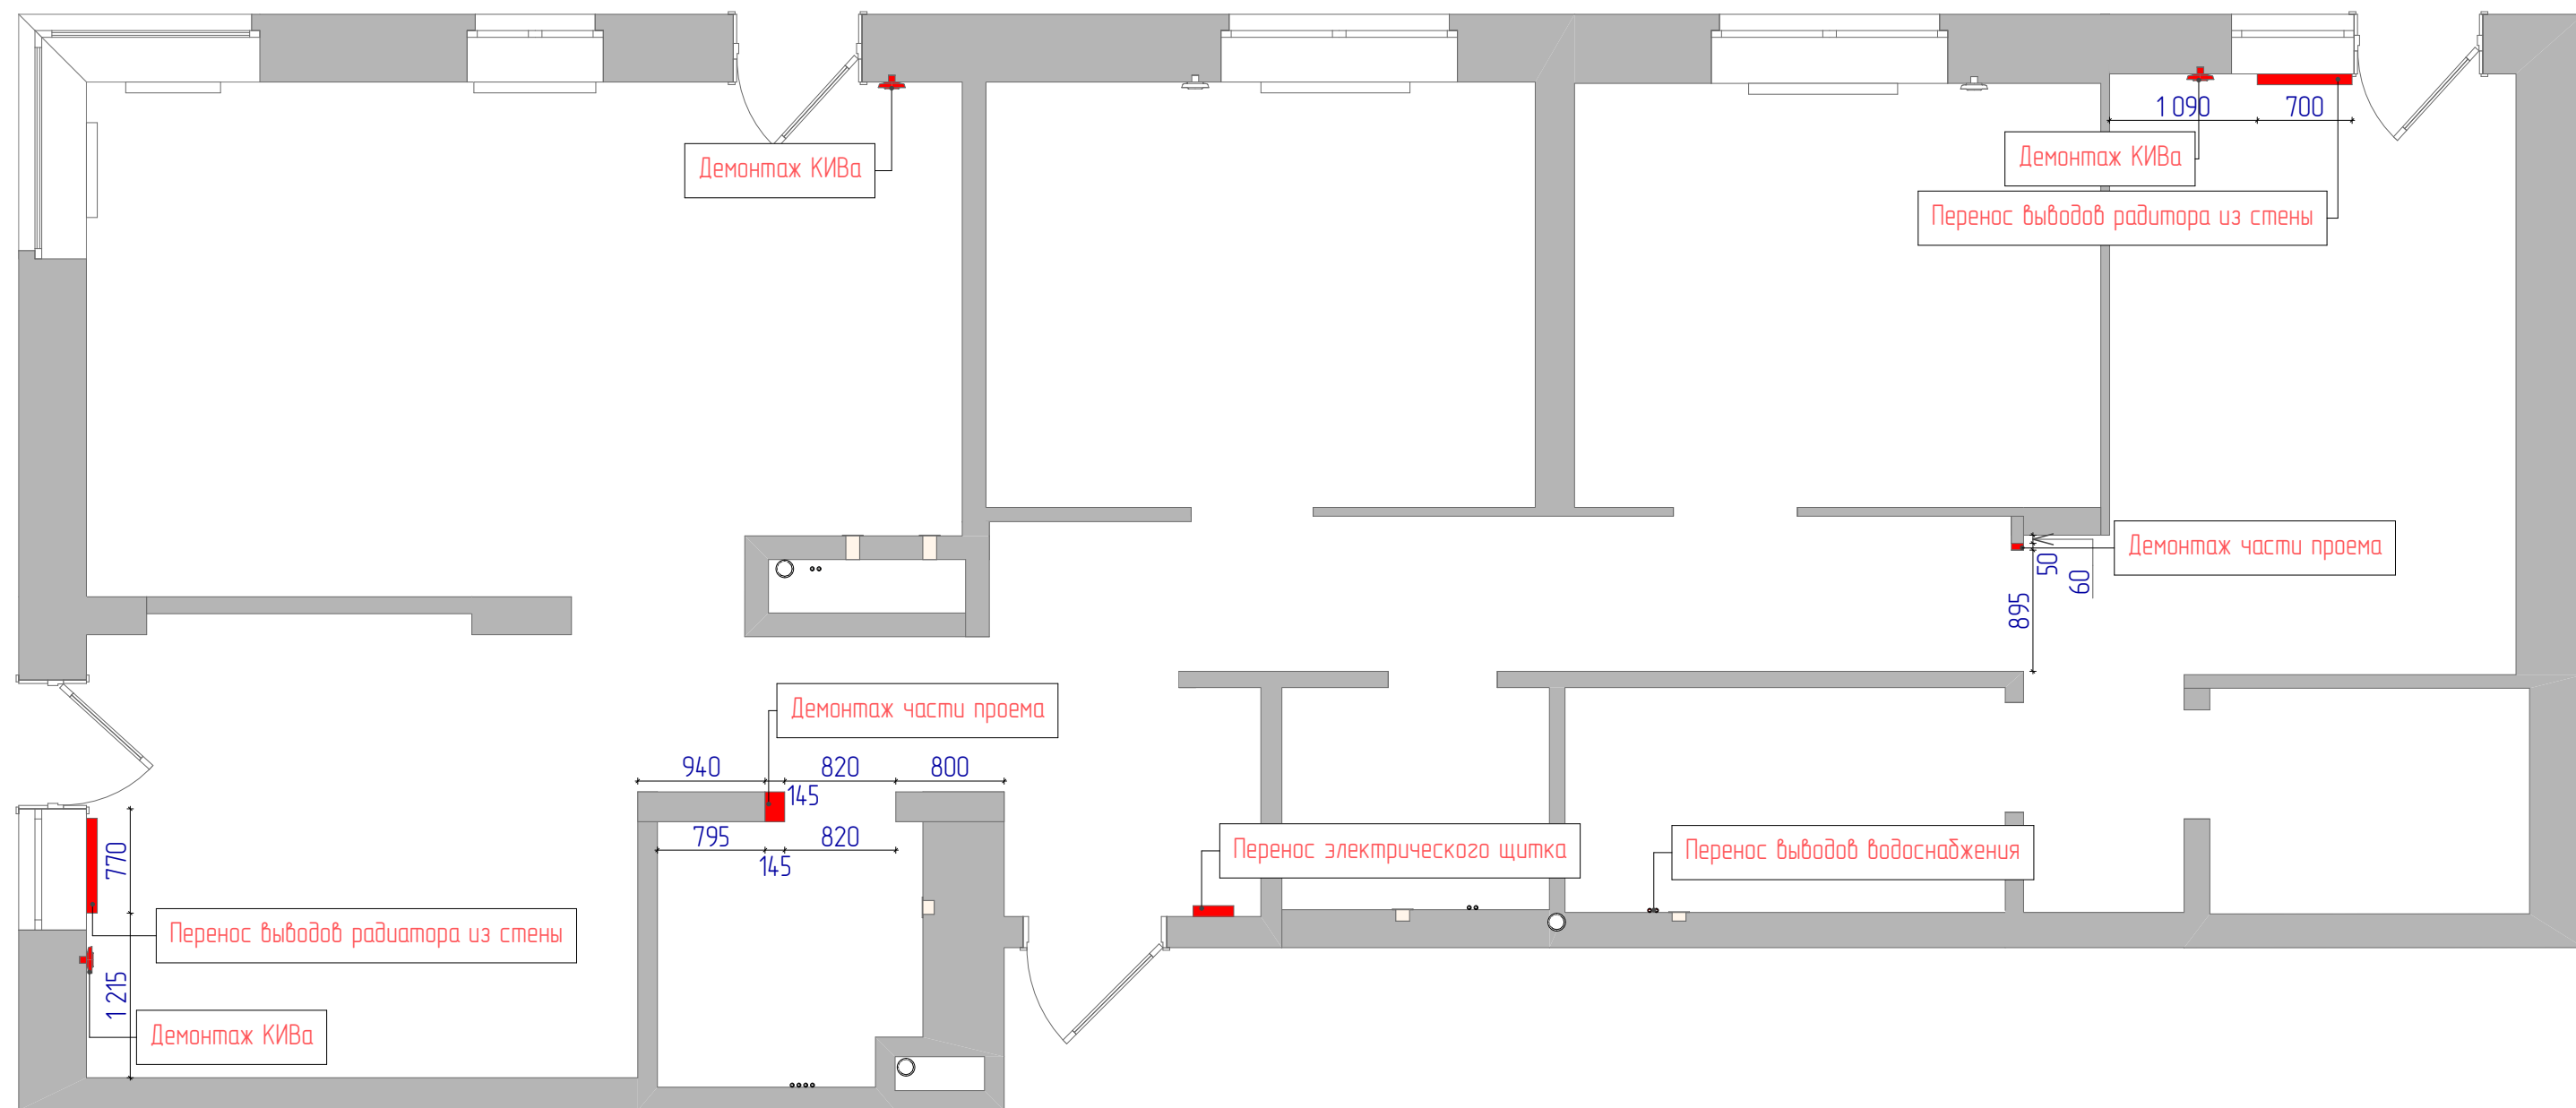

Условные обозначения:




Демонтируемые конструкции

ПРИМЕЧАНИЕ:

- Демонтаж выполнять без нарушения несущих конструкций здания.
- Все скрытые инженерные сети, обнаруженные в процессе демонтажа, согласовать до продолжения работ.
- Необходимо наладить систему вывоза строительного мусора с объекта.

Должность	Фамилия	Подпись	Некрасова, 2 к.1 кв. 220	Масштаб	Лист	Листов
Исполнитель				1:50	4	15
Заказчик			План демонтажных работ	 ВАШ РЕМОНТ СТРОИТЕЛЬНАЯ КОМПАНИЯ		

План монтажных работ

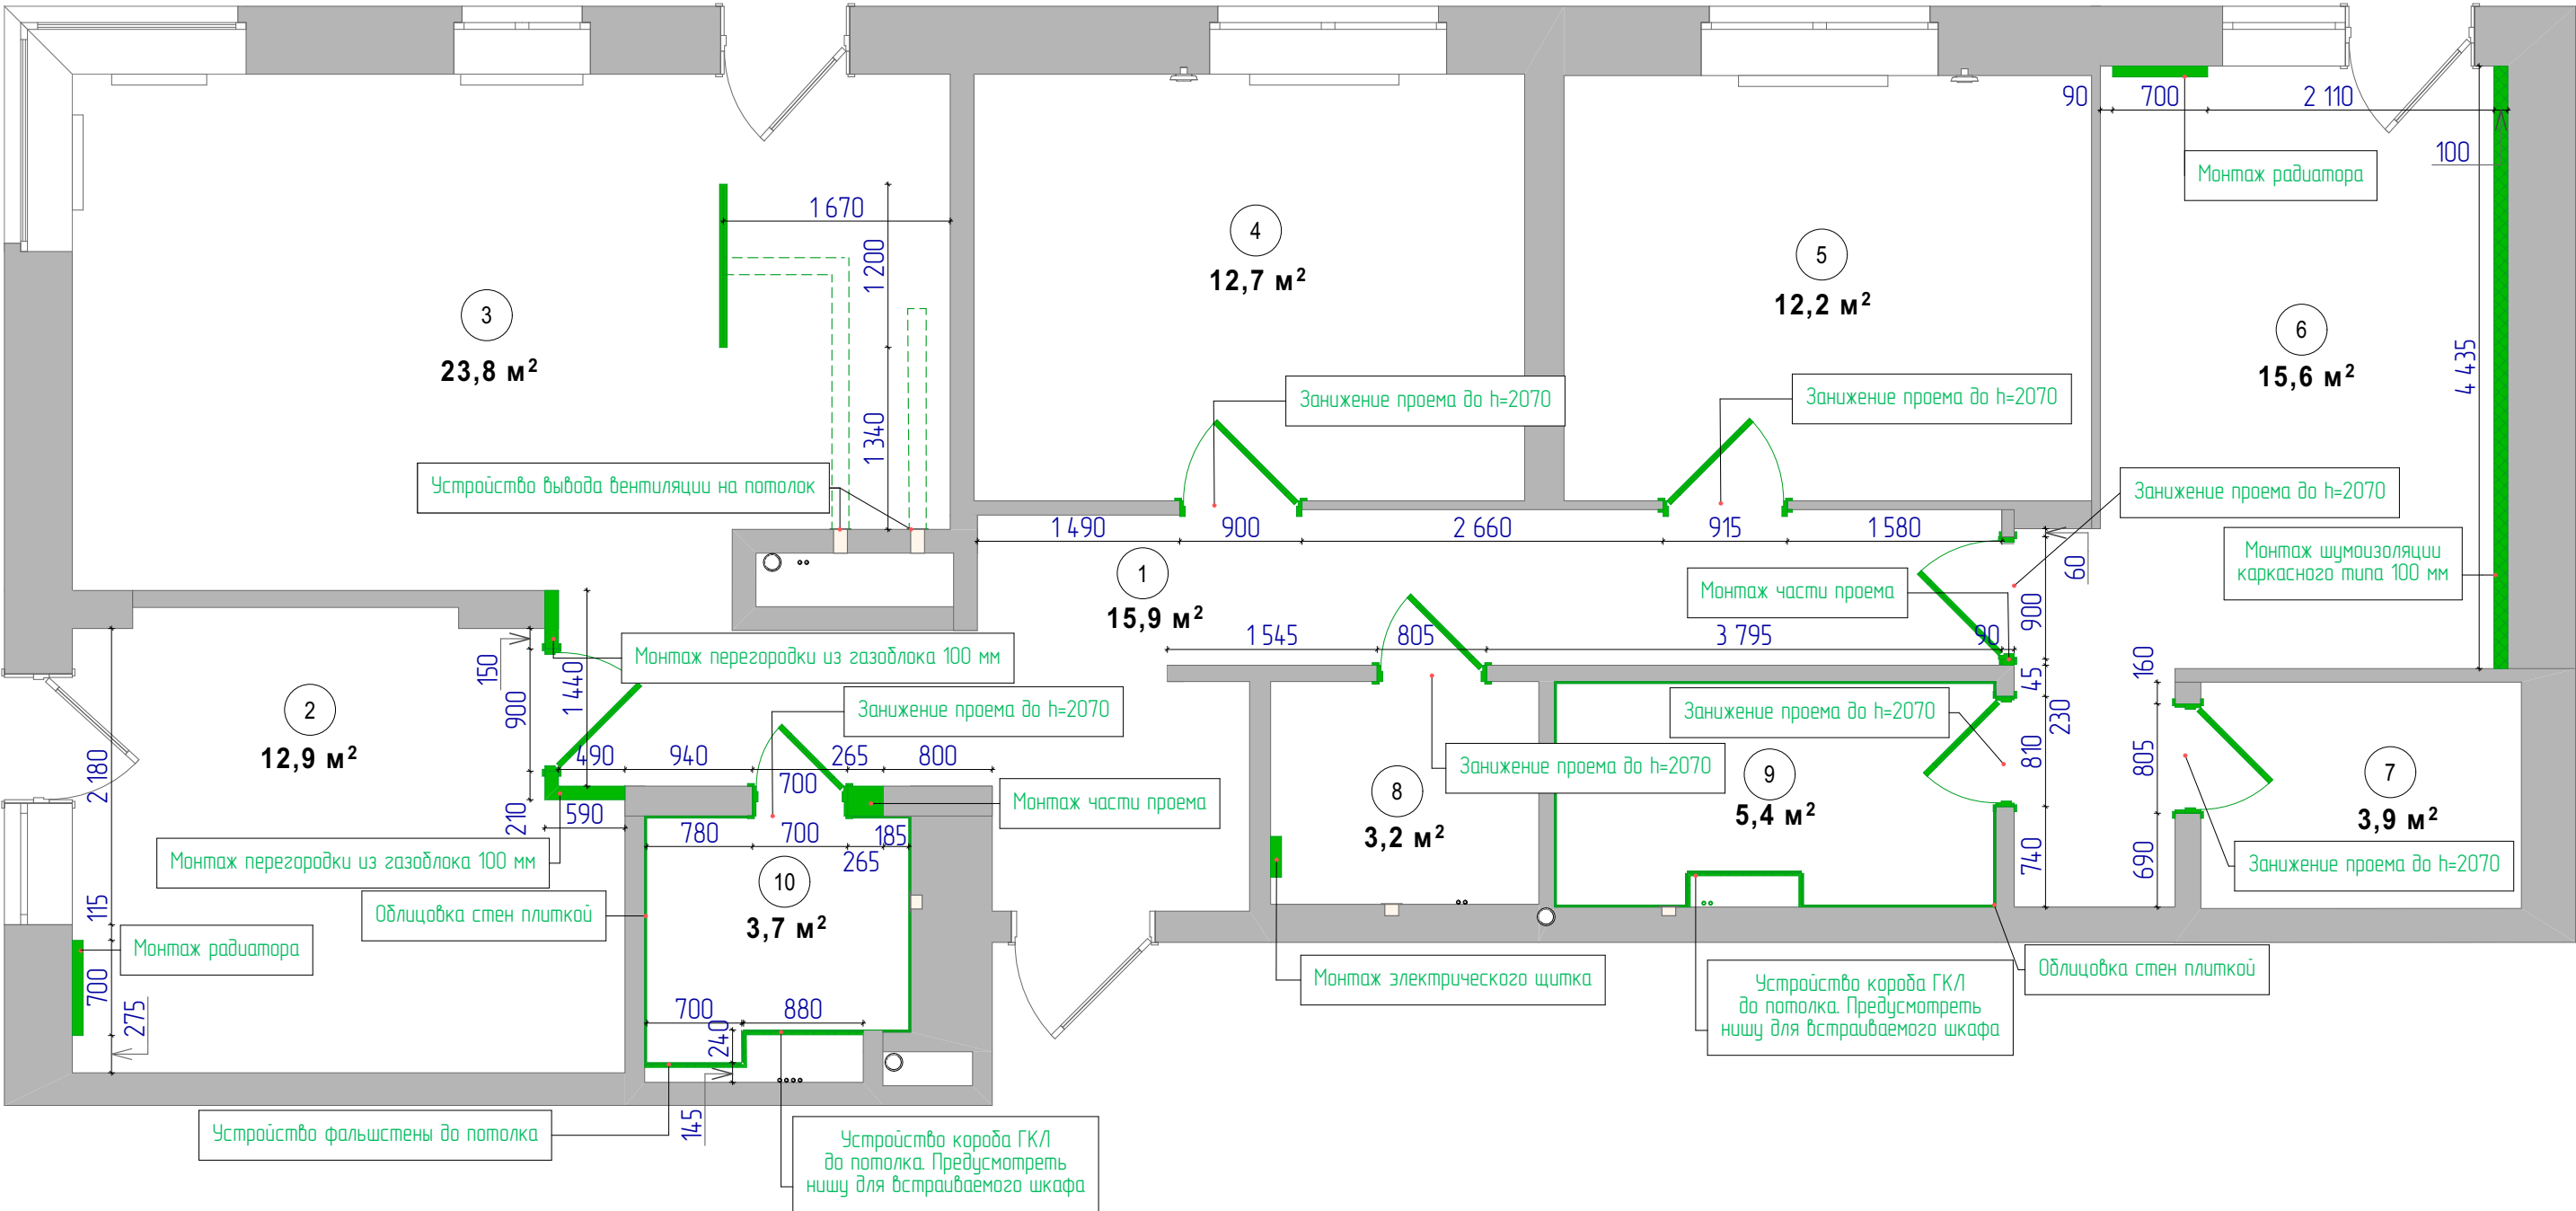

Условные обозначения:


Возведенные конструкции

ПРИМЕЧАНИЕ:

- Перед изготовлением дверных блоков размеры проемов уточнить по месту.

Должность	Фамилия	Подпись	Некрасова, 2 к.1 кв. 220	Масштаб	Лист	Листов
Исполнитель				1:50	5	15
Заказчик			План монтажных работ	 ВАШ РЕМОНТ СТРОИТЕЛЬНАЯ КОМПАНИЯ		

Обмерный план после монтажных работ

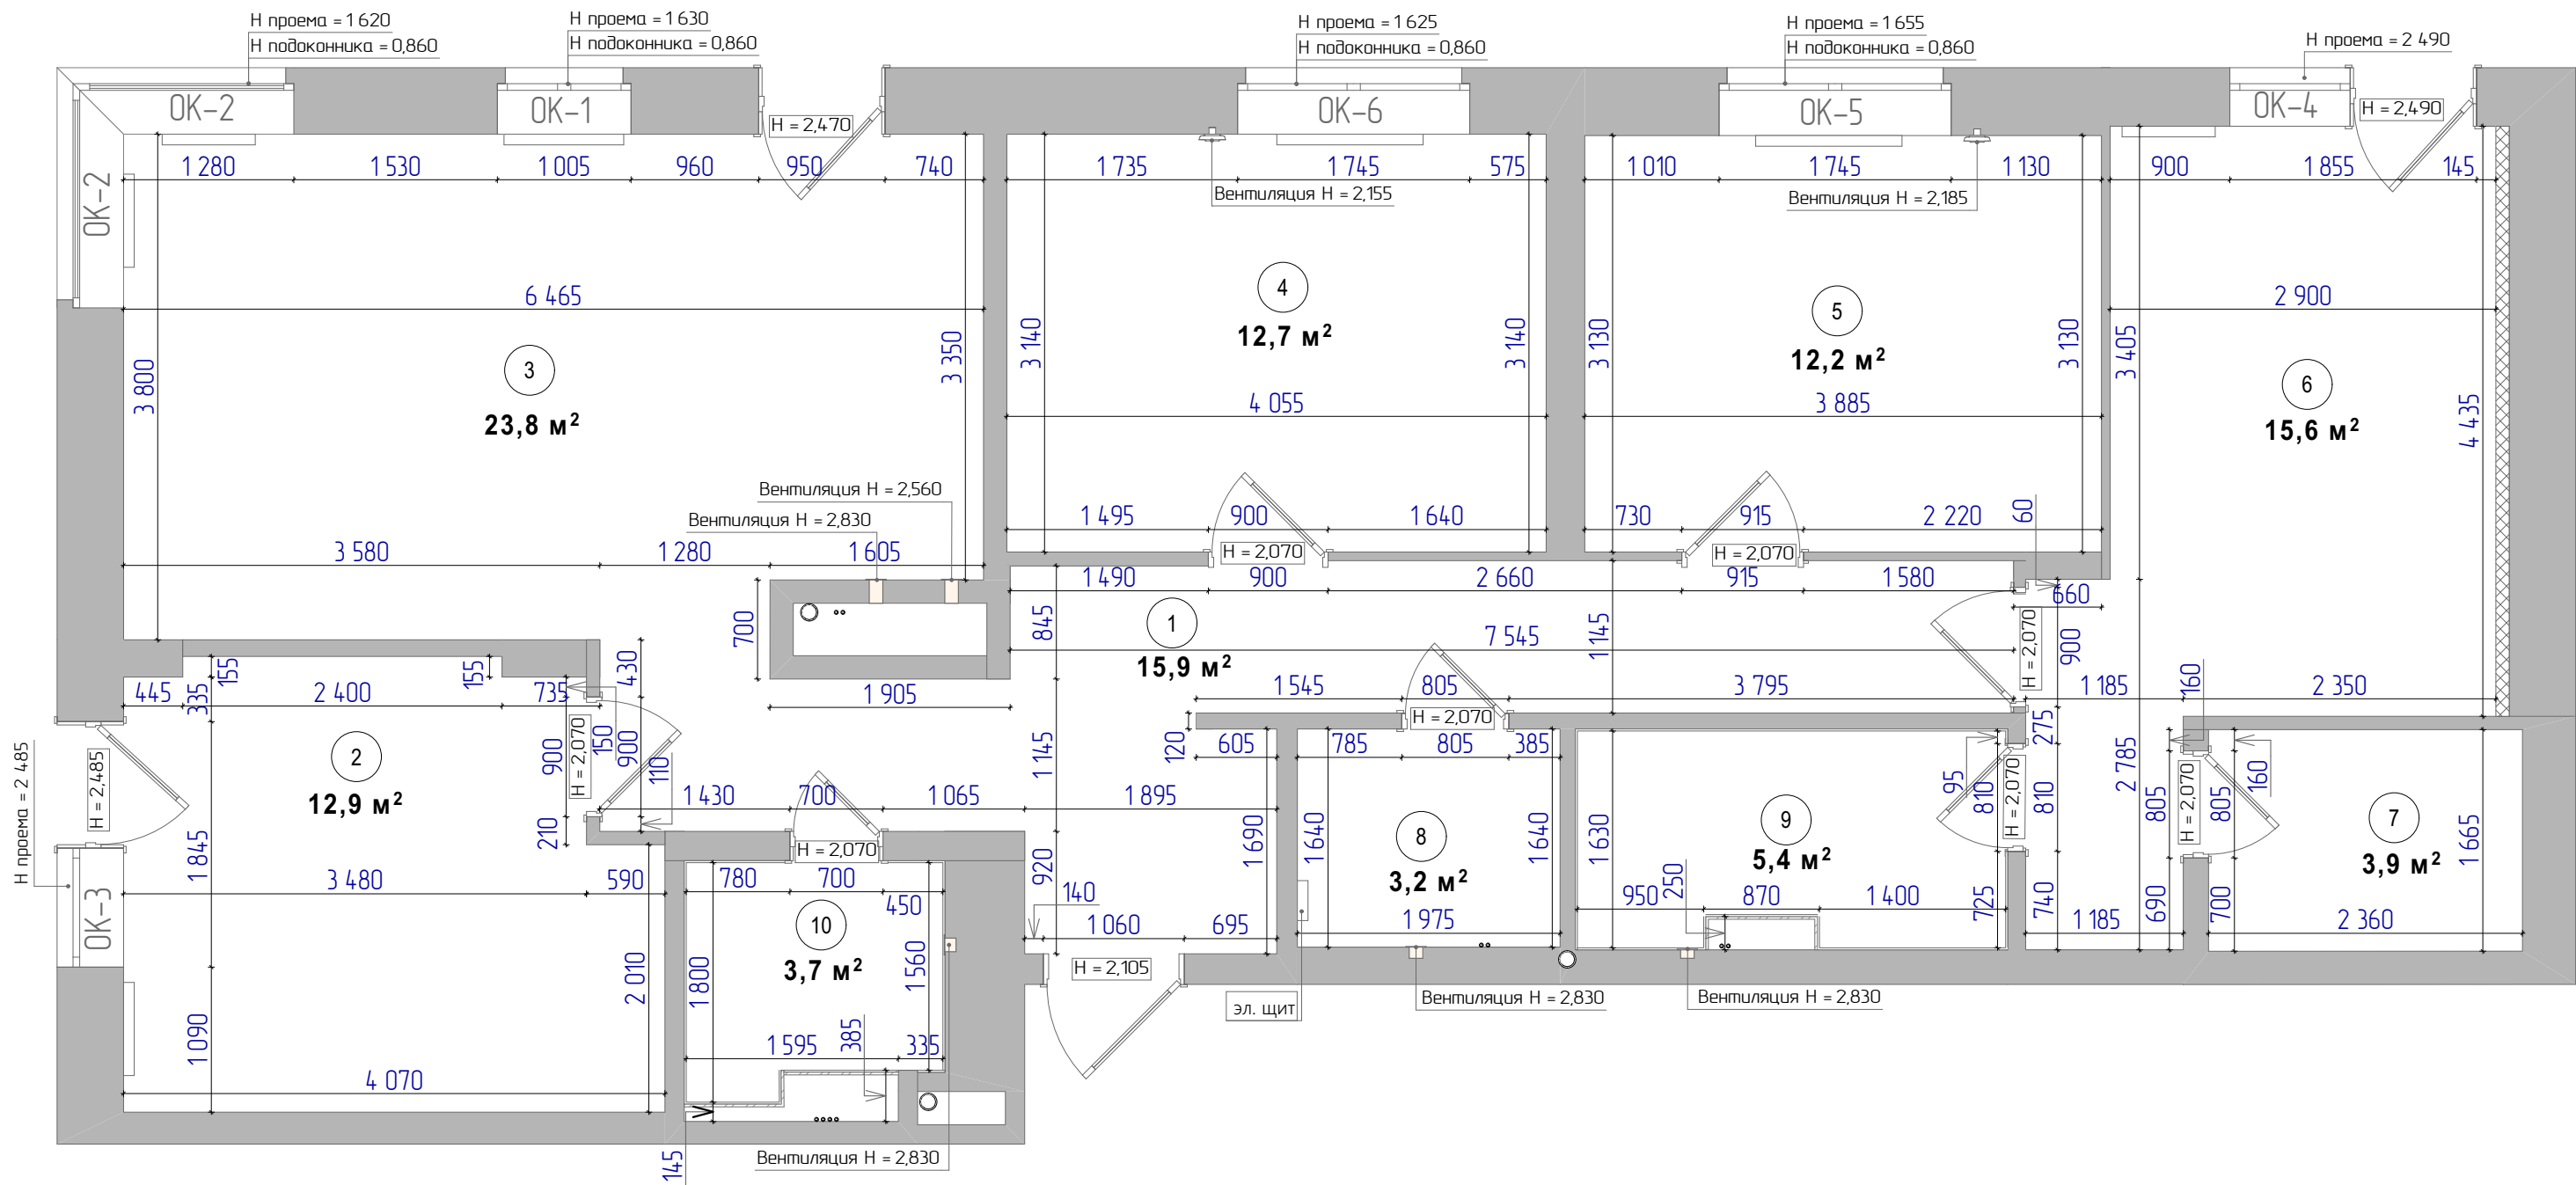

№	Наименование	Площадь, м2	Площадь поверхности стен	Периметр по потолку	Количество подоконников
1	Прихожая	15,9	71,4	28 967	0
2	Спальня 1	12,9	39,4	14 990	1
3	Кухня-гостиная	23,8	50,7	20 529	3
4	Спальня 2	12,7	39,3	14 390	1
5	Спальня 3	12,2	38,1	14 029	1
6	Спальня 4	15,6	50,4	19 450	1
7	Гардеробная	3,9	22,9	8 051	0
8	Постирочная	3,2	20,4	7 229	0
9	с/у	5,4	28,3	9 839	0
10	с/у	3,7	21,0	7 839	0
		109,3 м²	381,9 м²	145 313 мм	7


Ведомость окон	
Марка окна	Длина откоса
ОК-1	4,27
ОК-2	5,82
ОК-3	5,87
ОК-4	5,89
ОК-5	5,06
ОК-6	5,00

ПРИМЕЧАНИЕ:

- Все размеры проверить по месту после завершения черновой отделки. Уточнить высоту помещения после определения уровня чистого пола во всех помещениях.
- Размеры, привязки и характеристики кухонного гарнитура согласовать со специалистами после выбора модели.
- Все размеры мебели уточнить после выполнения отделочных работ, перед заказом вызвать изготовителей на переизмер;

Должность	Фамилия	Подпись	Некрасова, 2 к.1 кв. 220	Масштаб	Лист	Листов
Исполнитель				1:50	6	15
Заказчик			Обмерный план после монтажных работ	 ВАШ РЕМОНТ СТРОИТЕЛЬНАЯ КОМПАНИЯ		

План привязки мебели

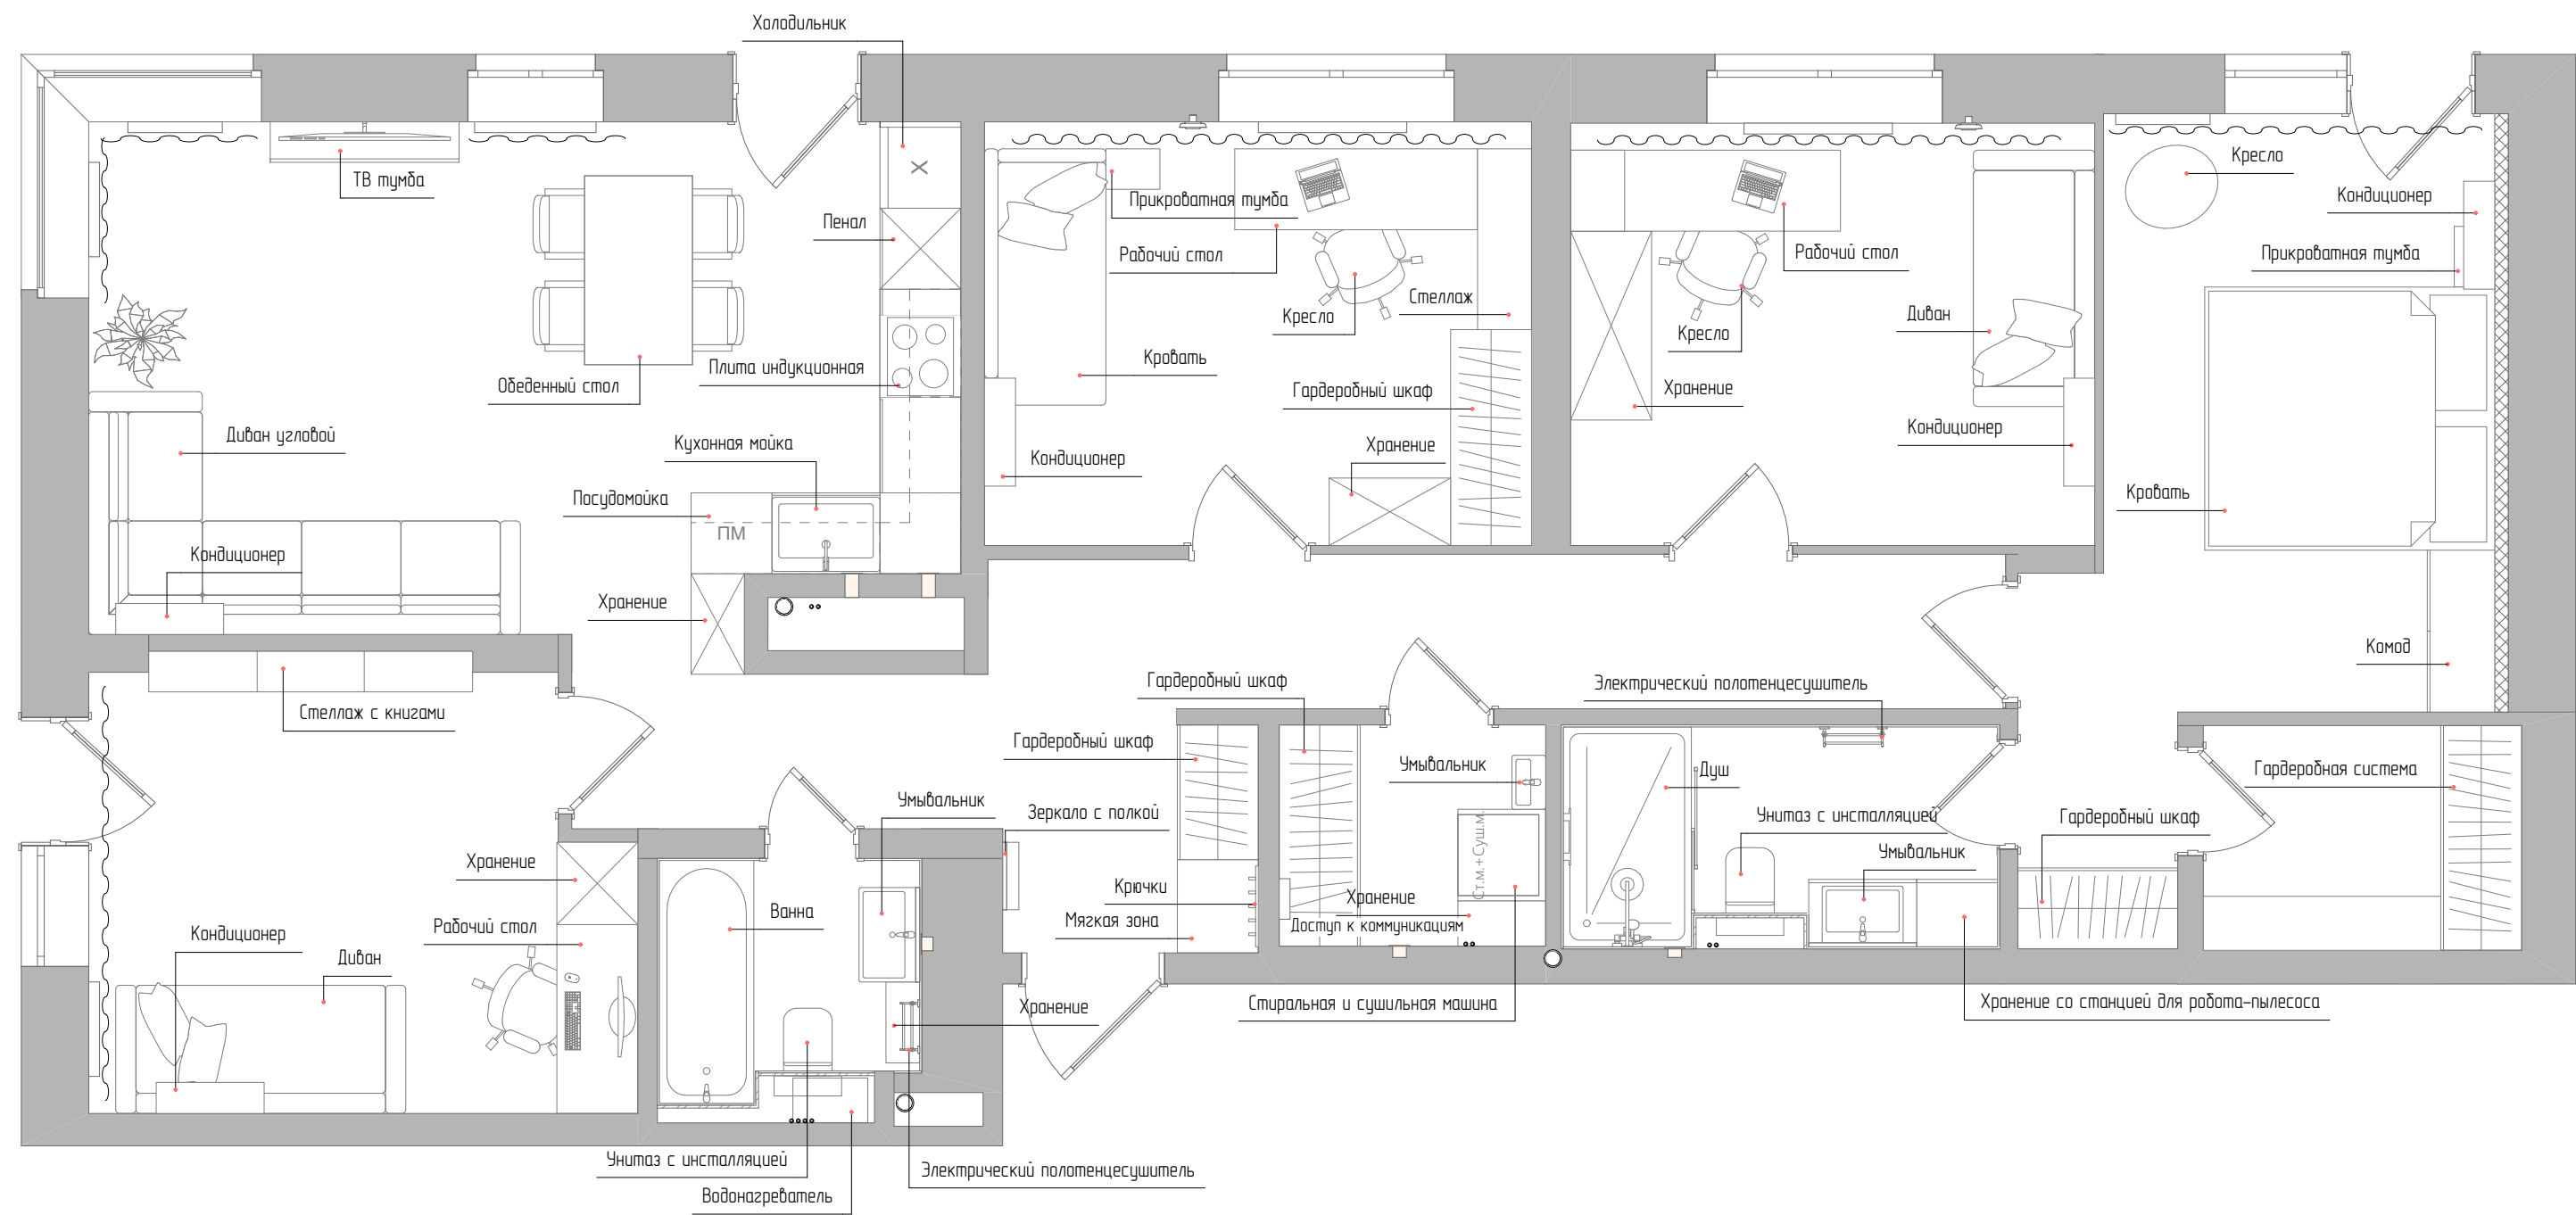

ПРИМЕЧАНИЕ: - Габариты встроенной мебели уточнить после выполнения чистовой отделки. - Перед заказом мебели выполнить контрольный обмер помещения.						
Должность	Фамилия	Подпись	Некрасова, 2 к.1 кв. 220	Масштаб	Лист	Листов
Исполнитель				1:50	7	15
Заказчик			План привязки мебели	ВАШ РЕМОНТ СТРОИТЕЛЬНАЯ КОМПАНИЯ		


План расстановки мебели и оборудования с размерами



ПРИМЕЧАНИЕ:
- Размеры мебели и сантехнического оборудования должны уточняться по фактическим габаритам после покупки.
- Минимальные проходы между мебелью должны быть сохранены.
- Закупку мебели и сантехники рекомендуется производить после чистовой отделки.

Должность	Фамилия	Подпись	Некрасова, 2 к.1 кв. 220	Масштаб	Лист	Листов
Исполнитель				1:50	8	15
Заказчик			План расстановки мебели и оборудования с размерами	 ВАШ РЕМОНТ СТРОИТЕЛЬНАЯ КОМПАНИЯ		

План сантехники и водорозеток

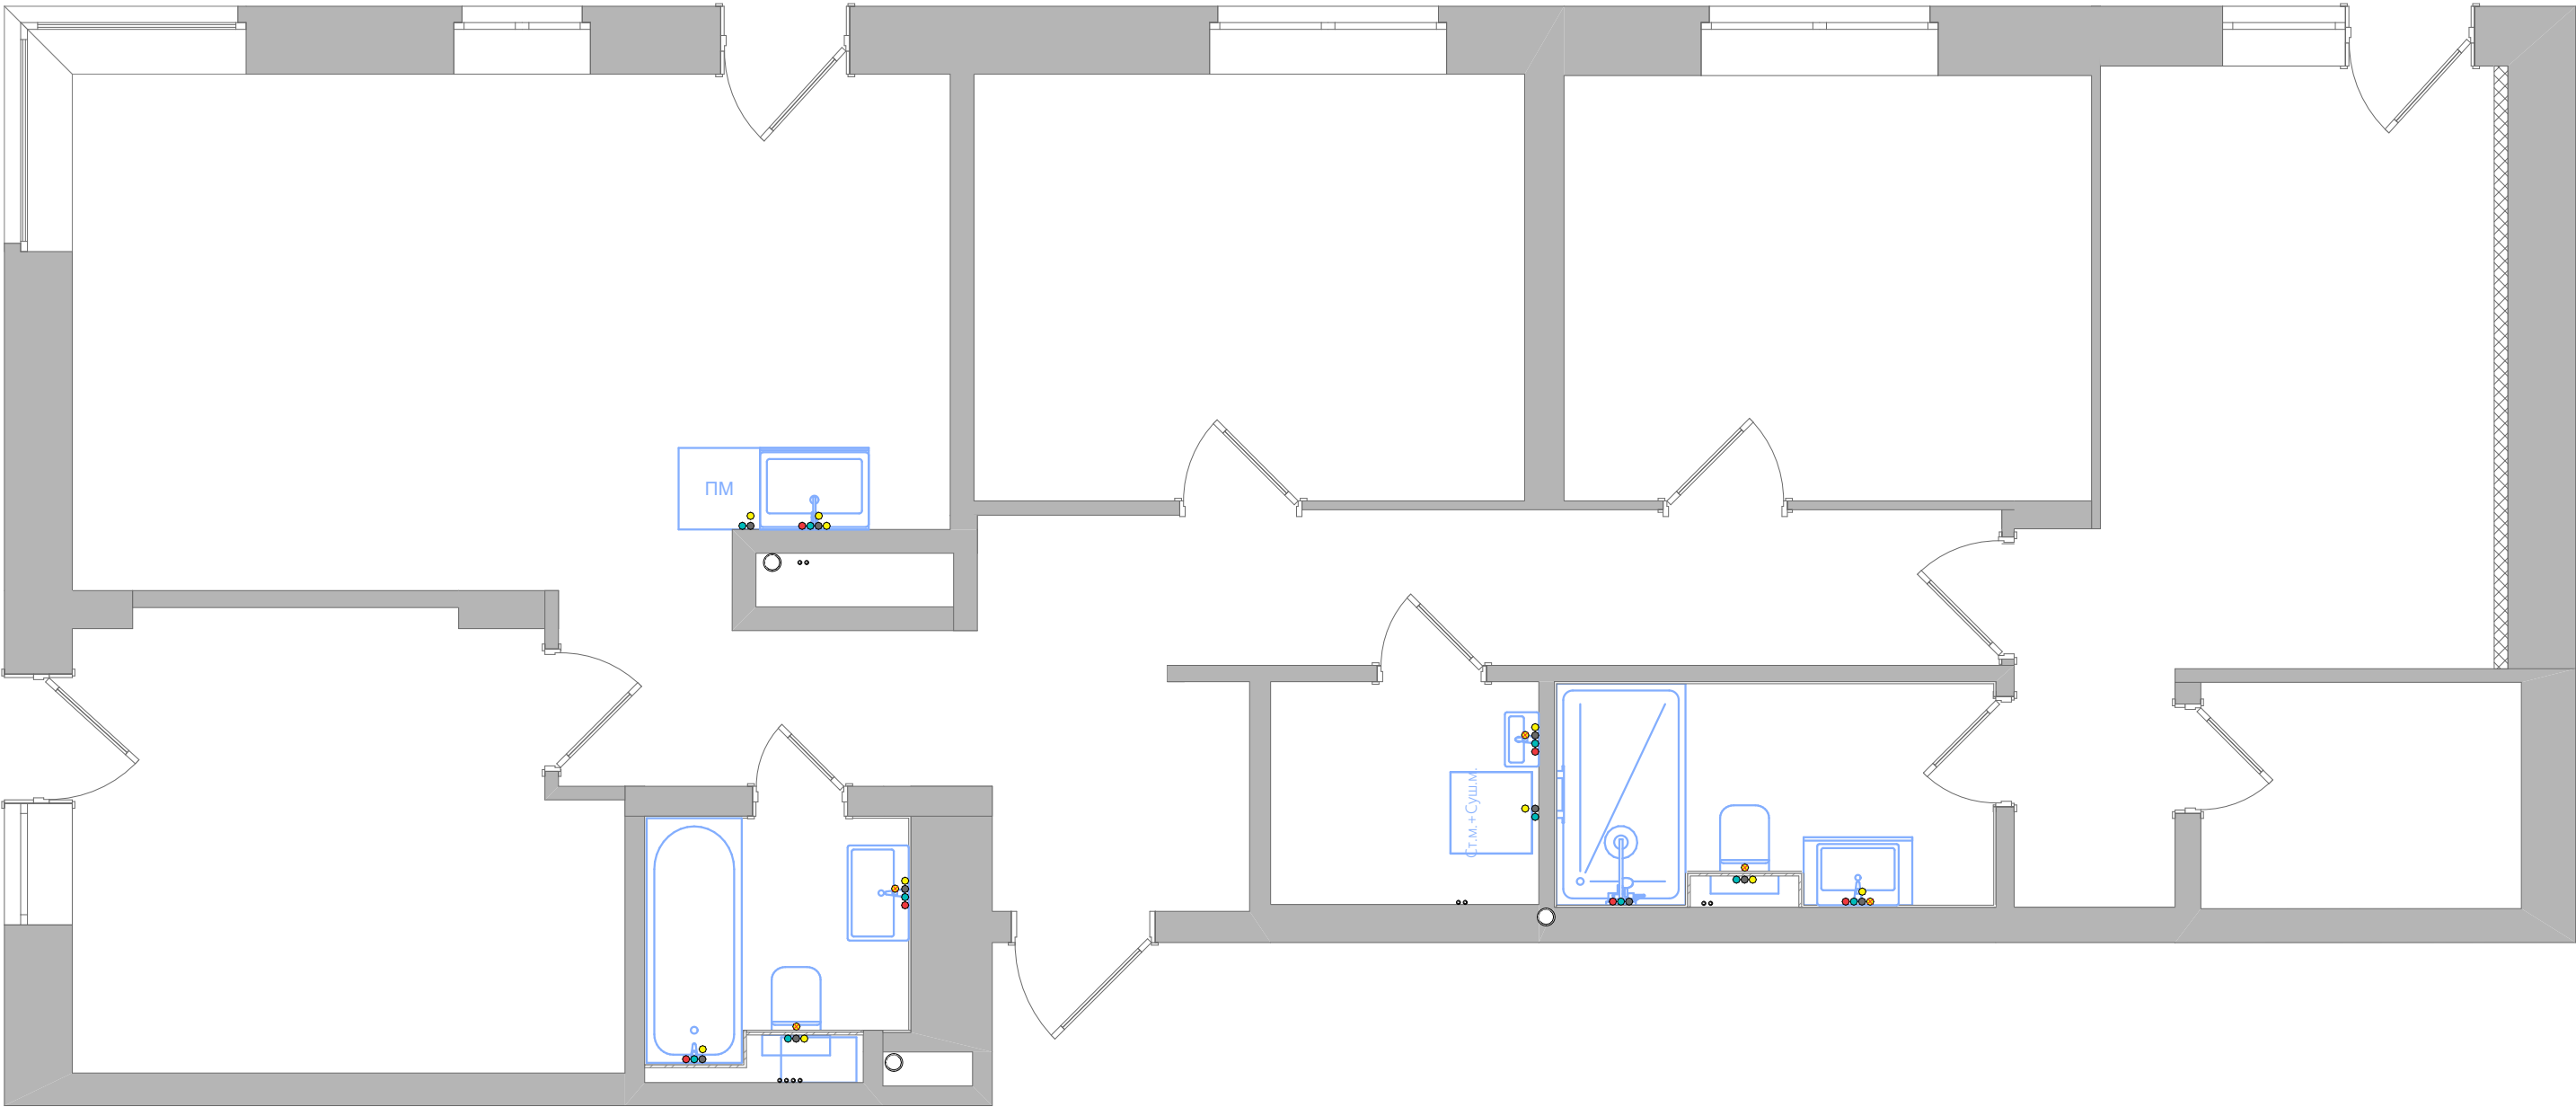

Усл. обознач.	Наименование
●	Слив канализационный
●	Вывод холодной воды
●	Вывод горячей воды
●	Датчик системы защиты от протечек
⊗	Датчик системы защиты от протечек скрытого монтажа

ПРИМЕЧАНИЕ: - Все выводы инженерных коммуникаций выполнять согласно техническим требованиям производителей оборудования. - Перед выполнением работ уточнить расположение оборудования.						
Должность	Фамилия	Подпись	Некрасова, 2 к.1 кв. 220	Масштаб	Лист	Листов
Исполнитель				1:50	9	15
Заказчик			План сантехники и водорозеток	 ВАШ РЕМОНТ СТРОИТЕЛЬНАЯ КОМПАНИЯ		

План напольных покрытий






Ведомость материалов		
Условное обозначение	Наименование	Площадь, кв. м
	Ламинат	97,9
	Плитка	11,4
Ведомость материалов		
Условное обозначение	Наименование	Длина, мм
	Плинтус напольный ПВХ	81 265

ПРИМЕЧАНИЕ:					
- Напольные покрытия укладывать после завершения всех скрытых инженерных работ.					
- Размеры сняты с неоштукатуренного помещения, возможно изменение размеров в меньшую сторону.					
- Все материалы посчитаны без учета запаса.					
Должность	Фамилия	Подпись	Некрасова, 2 к.1 кв. 220	Масштаб	Лист
Исполнитель				1:50	10
Заказчик			План напольных покрытий		

ВАШ РЕМОНТ
СТРОИТЕЛЬНАЯ КОМПАНИЯ


План потолков

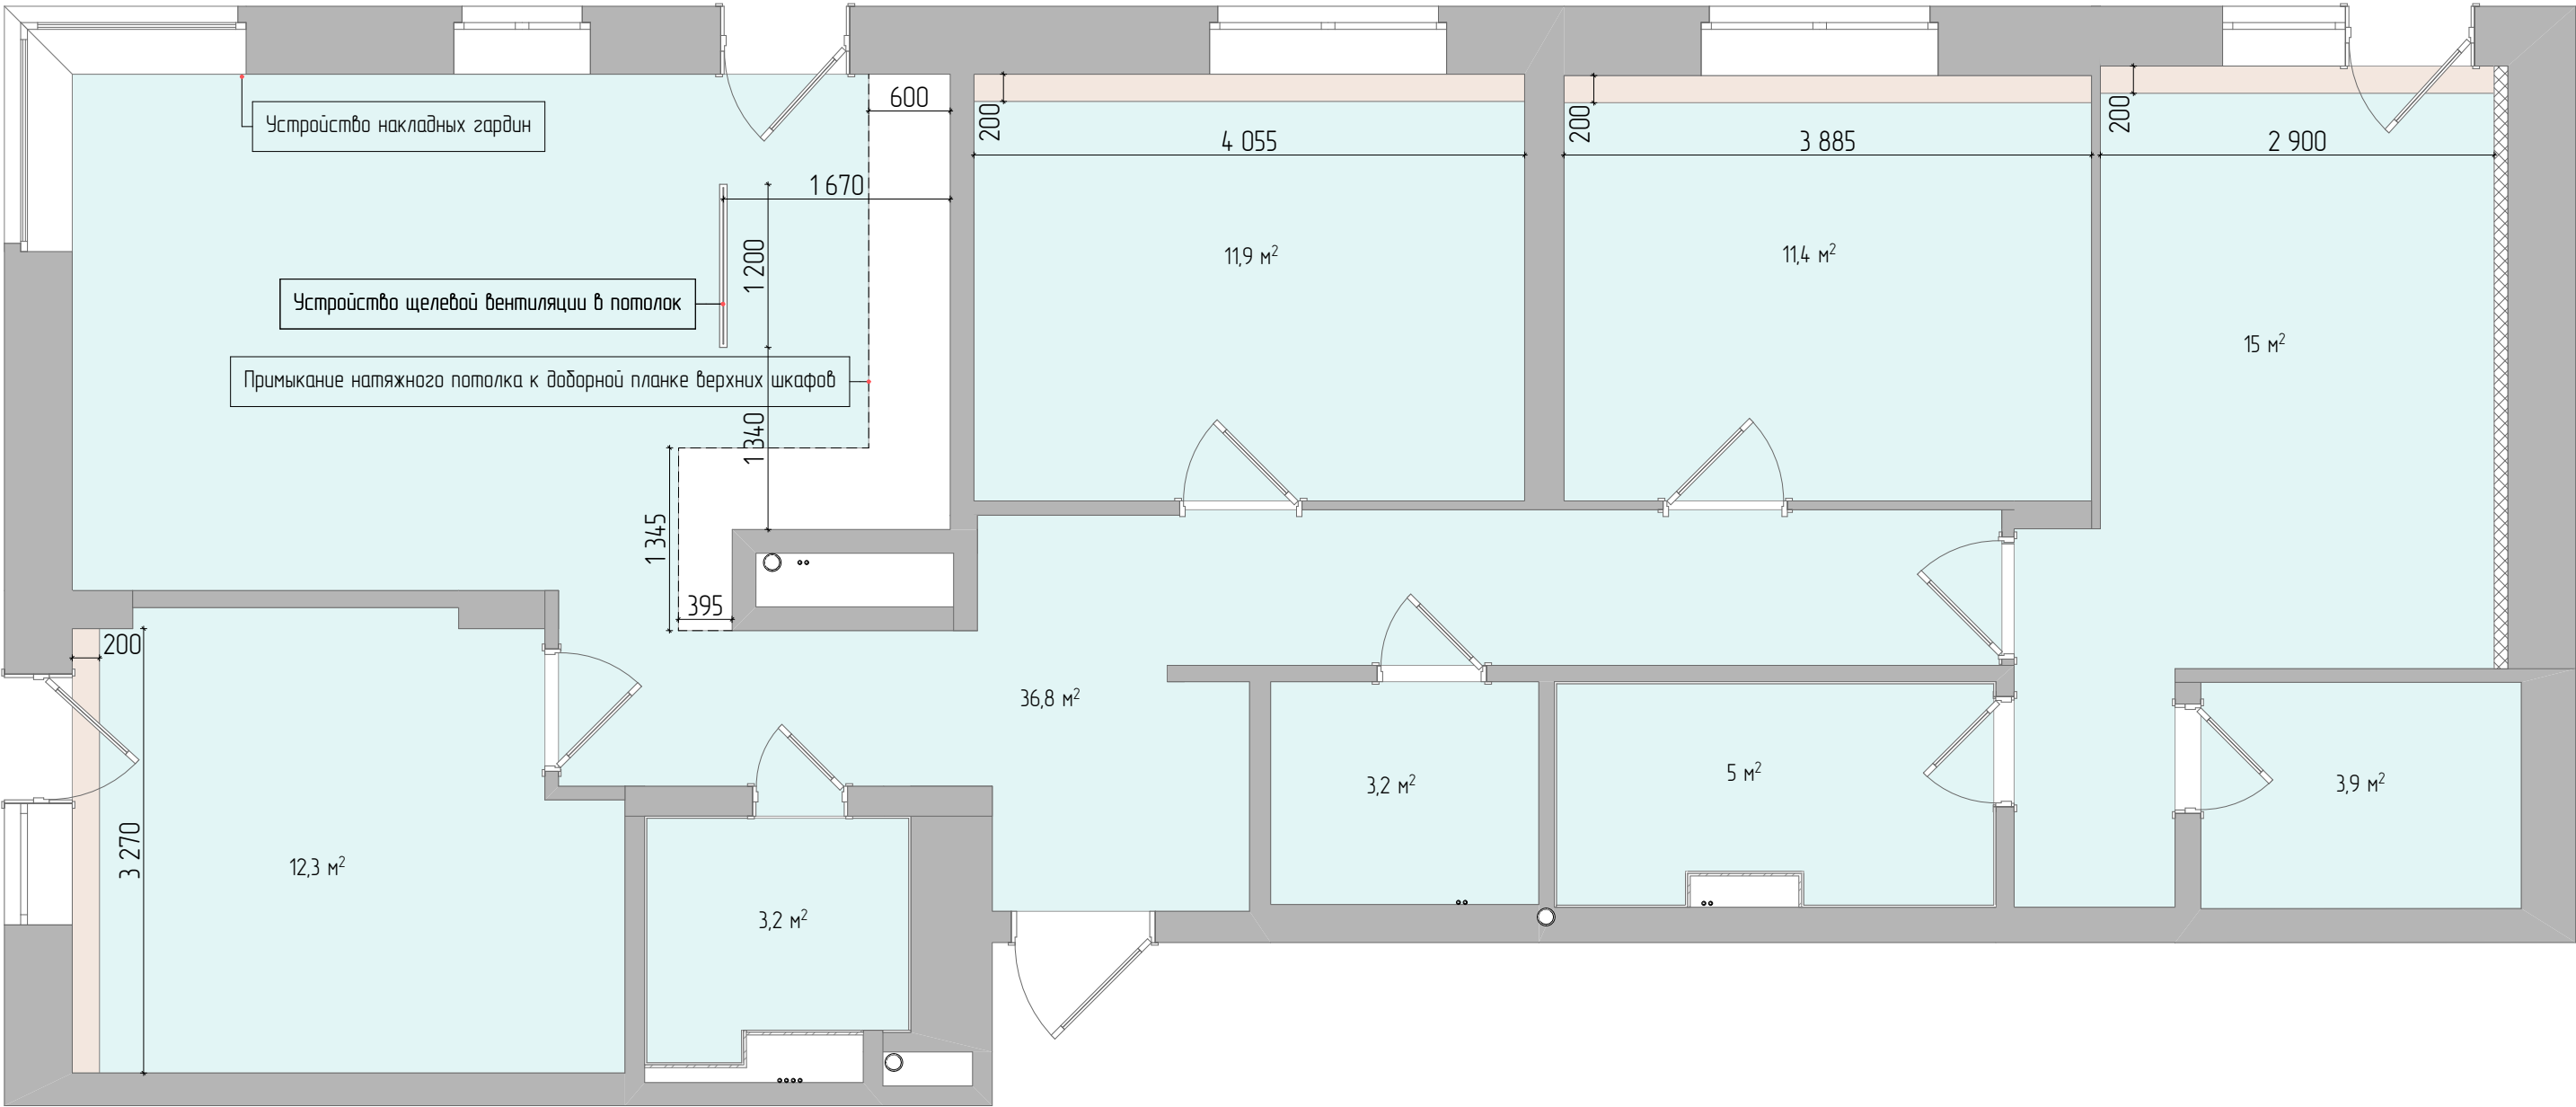

  Ведомость материалов		
Условное обозначение	Наименование	Площадь, кв.м
	Натяжной потолок	102,7
	Скрытая гардина без подсветки	-

ПРИМЕЧАНИЕ: - В местах расположения пожарных датчиков предусмотреть монтаж теневых диффузоров. - Смотреть совместно с листом "План осветительных приборов с привязками". - Все закладные элементы предусмотреть до устройства потолков. - Все материалы посчитаны без учета запаса.						
Должность	Фамилия	Подпись	Некрасова, 2 к.1 кв. 220	Масштаб	Лист	Листов
Исполнитель				1:50	11	15
Заказчик			План потолков	 ВАШ РЕМОНТ СТРОИТЕЛЬНАЯ КОМПАНИЯ		

План привязок розеток и слаботочных сетей

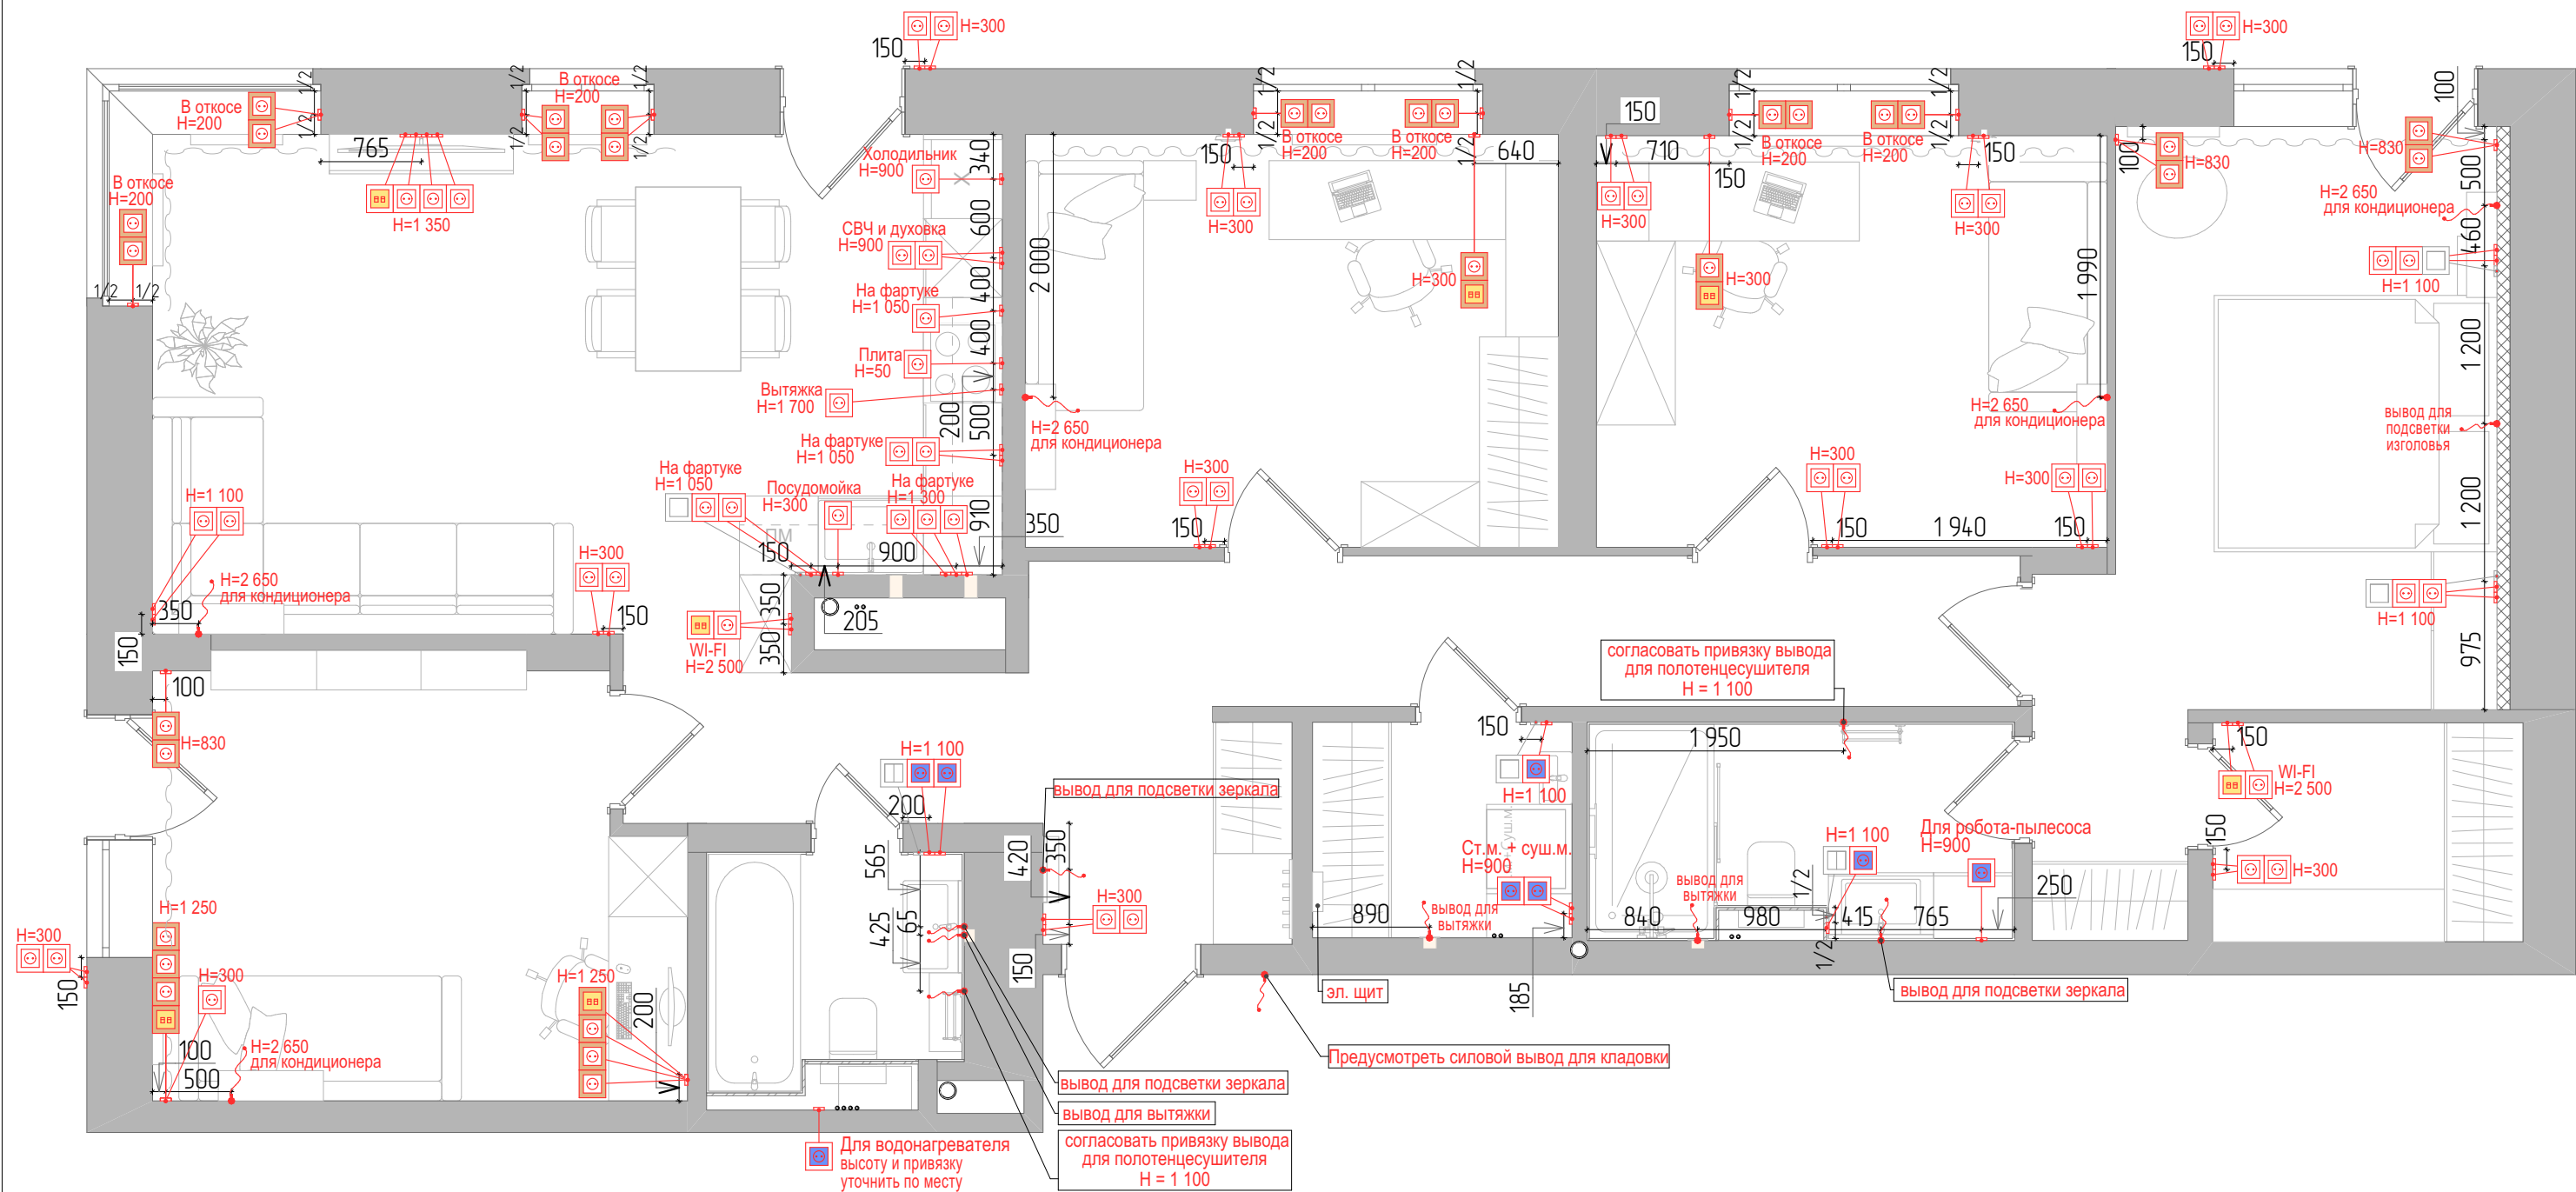


Вид	Наименование	Кол-во
	Вывод кабеля	15
	Розетка влагозащищенная	8
	Розетка встраиваемая (вертикальная)	30
	Розетка интернет	7
	Штепсельная розетка встраиваемая	50

ПРИМЕЧАНИЕ:

- Высоты установки розеток указаны от уровня чистого пола.
- Предусмотреть электрические выводы под датчики протечки, расположение датчиков см. "План сантехники и водорозеток".

Должность	Фамилия	Подпись	Некрасова, 2 к.1 кв. 220	Масштаб	Лист	Листов
Исполнитель				1:50	12	15
Заказчик				План привязок розеток и слаботочных сетей	 ВАШ РЕМОНТ СТРОИТЕЛЬНАЯ КОМПАНИЯ	

План расстановки выключателей со сценариями

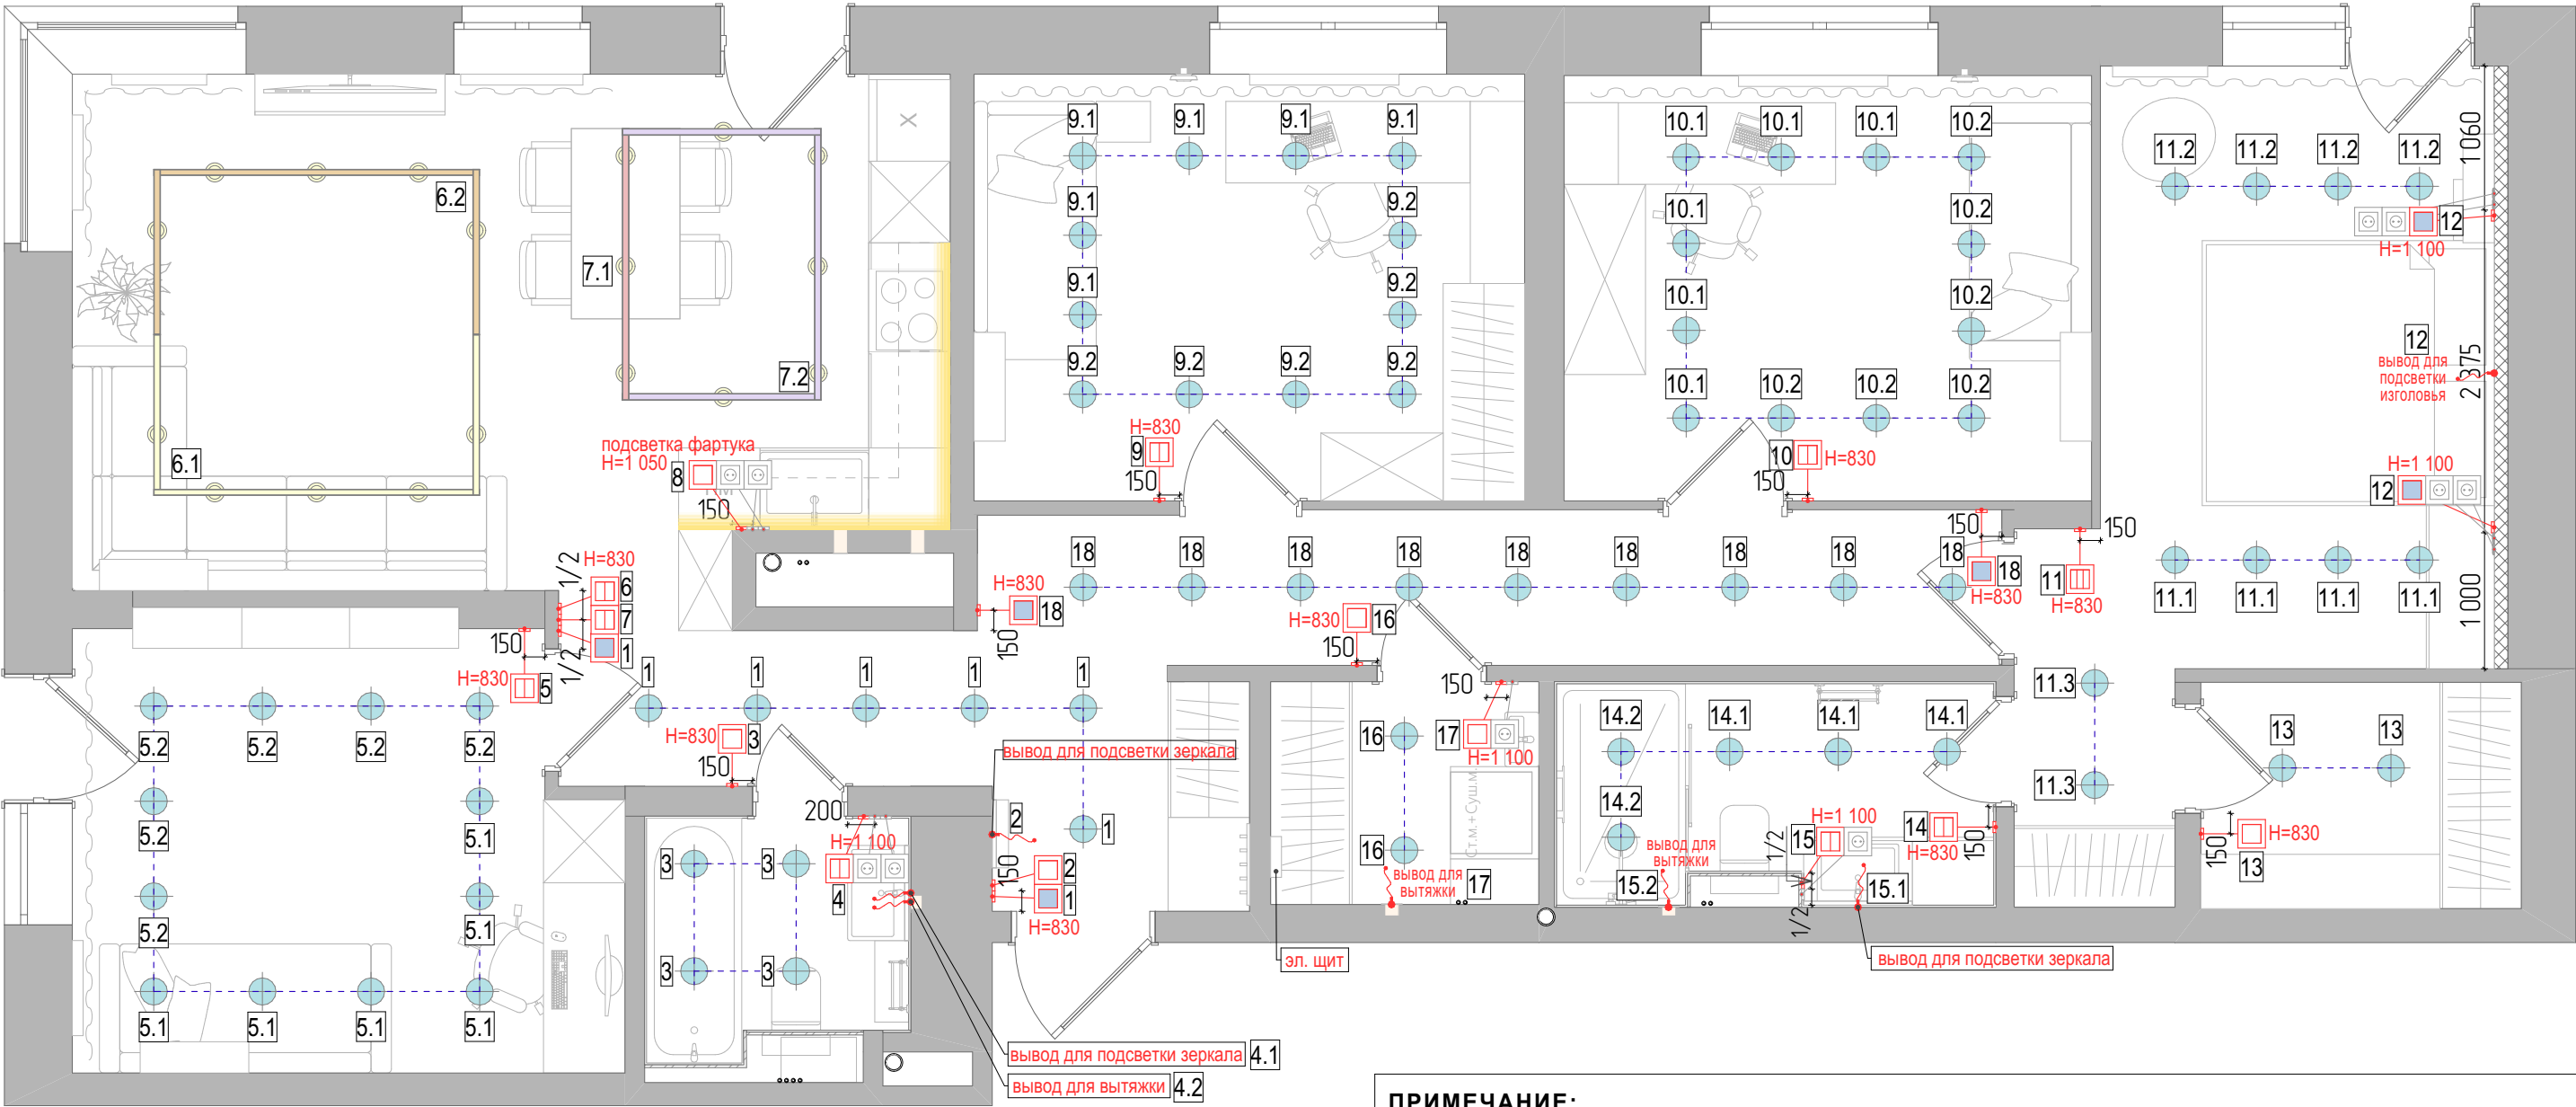


ПРИМЕЧАНИЕ:

- Высоты установки выключателей указаны от уровня чистого пола.
- Сценарии управления освещением являются обязательными к исполнению.
- Привязки выключателей и групп выключателей даны от их геометрического центра.

ПРИМЕЧАНИЕ ПО ЛОГИКЕ ВКЛЮЧЕНИЯ ВЫКЛЮЧАТЕЛЕЙ:

- Нумерация клавиш двухклавишного выключателя читается слева направо.
- Левая клавиша управляет группой, обозначенной индексом .1
- Правая клавиша управляет группой, обозначенной индексом .2

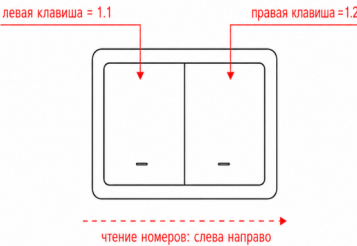

Вид	Наименование	Кол-во
	1-клавишный выключатель	6
	1-клавишный выключатель проходной	6
	2-клавишный выключатель	8
	3-клавишный выключатель	1

Должность	Фамилия	Подпись	Некрасова, 2 к.1 кв. 220	Масштаб	Лист	Листов
Исполнитель				1:50	13	15
Заказчик			План расстановки выключателей со сценариями			

План осветительных приборов с привязками




Ведомость светильников		
Вид	Наименование	Кол-во
	Точечный светильник	75

ПРИМЕЧАНИЕ:
- Перед монтажом уточнить габариты выбранных светильников.
- Закладные элементы предусмотреть до монтажа потолков.
- Все материалы посчитаны без учета запаса.

Должность	Фамилия	Подпись	Некрасова, 2 к.1 кв. 220	Масштаб	Лист	Листов
Исполнитель				1:50	14	15
Заказчик			План осветительных приборов с привязками	 ВАШ РЕМОНТ СТРОИТЕЛЬНАЯ КОМПАНИЯ		

План отделки стен

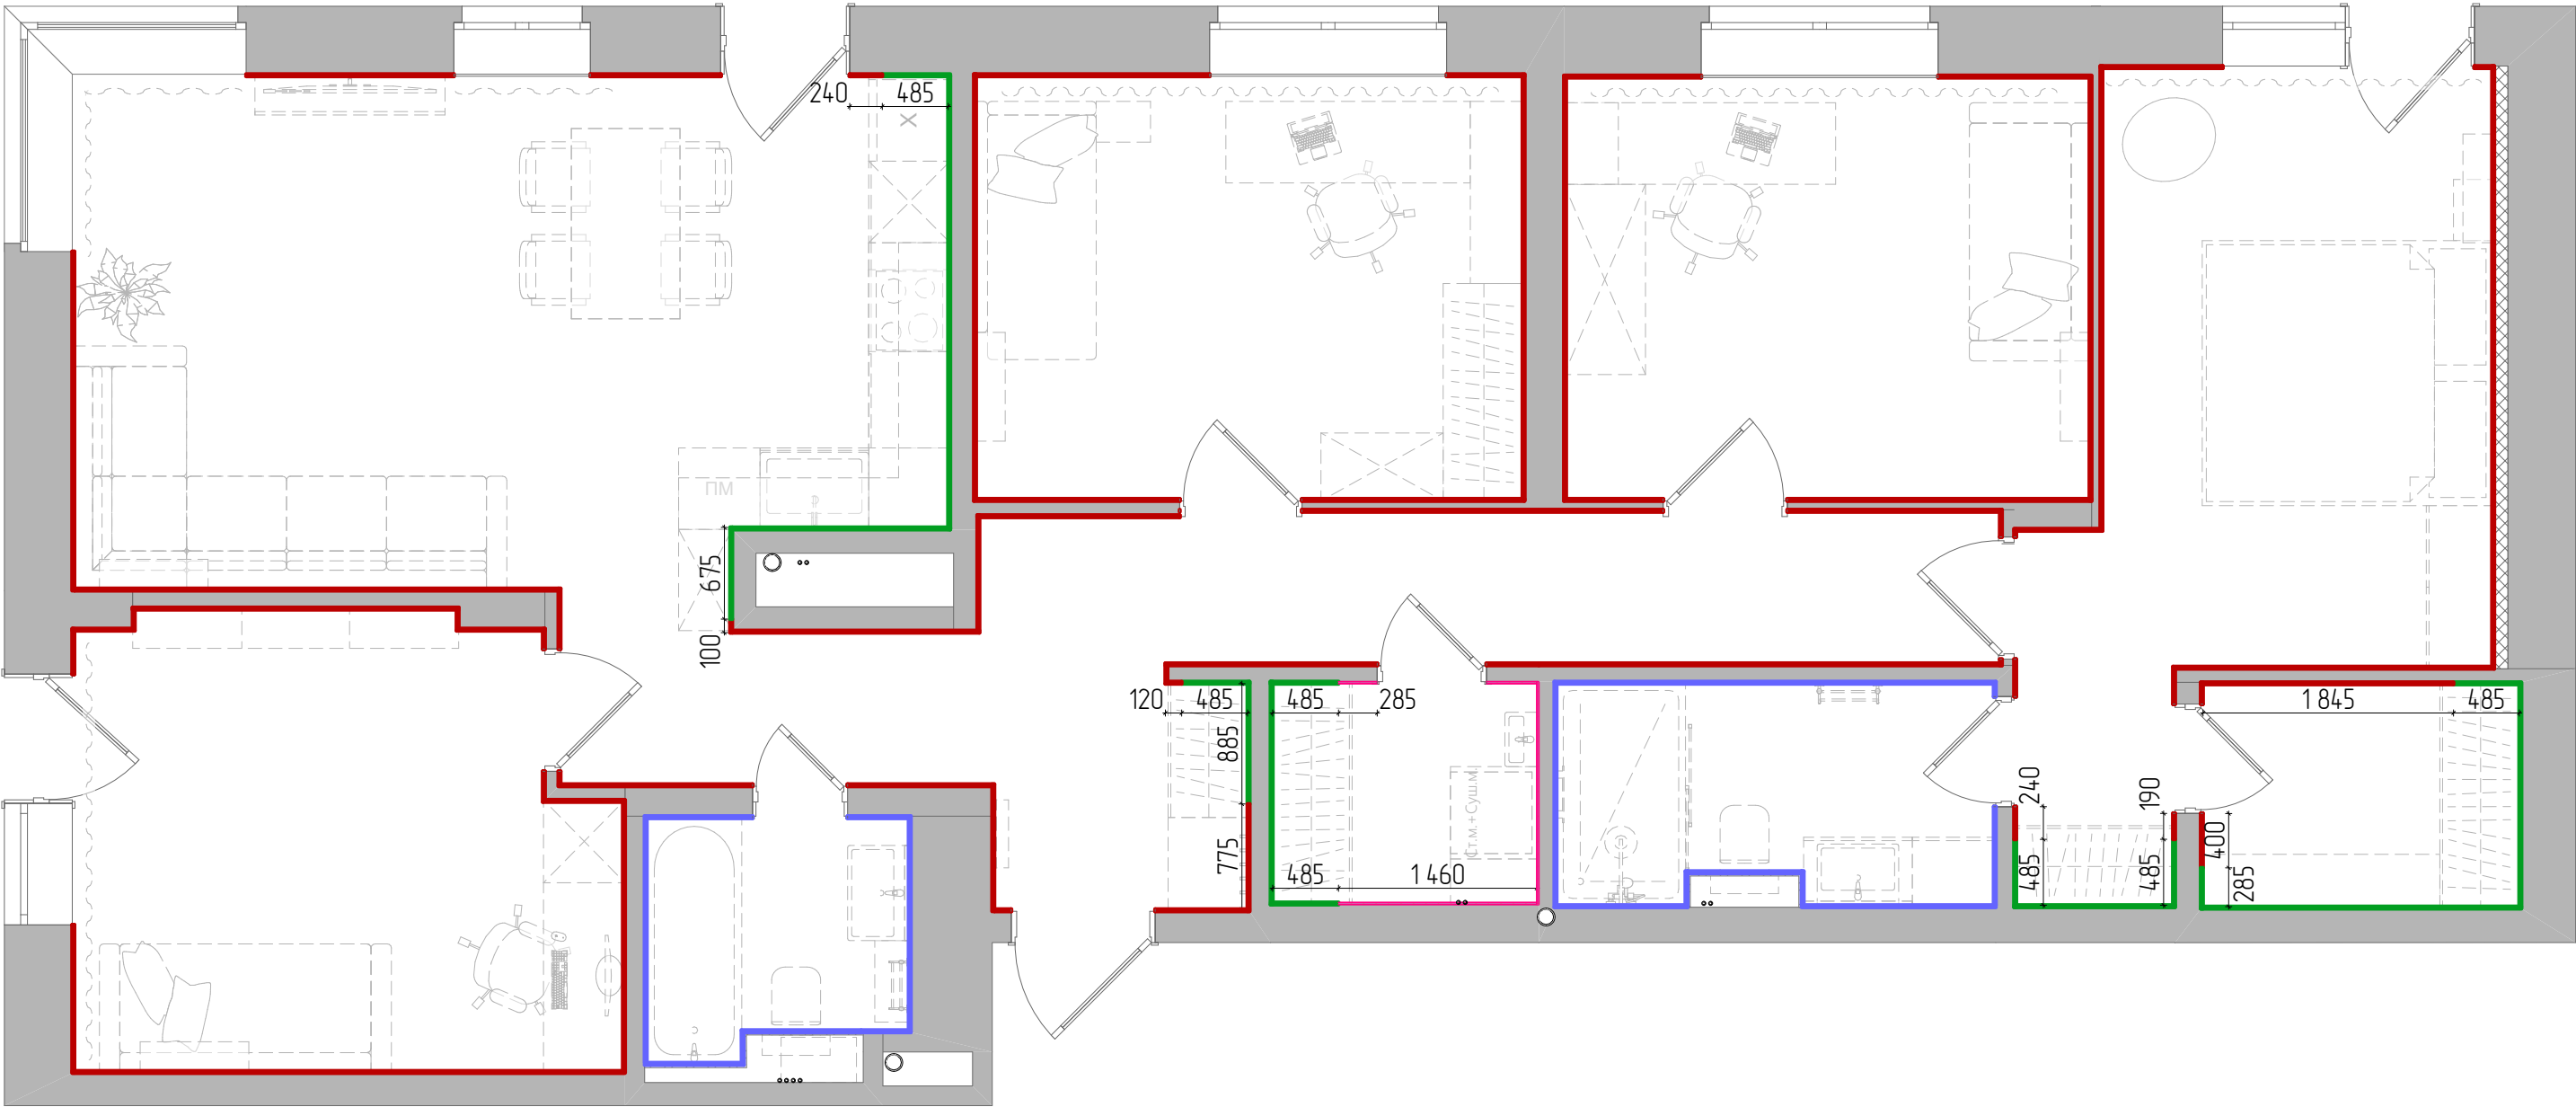

Ведомость материалов		
Условное обозначение	Наименование	Площадь поверхности стен
	Облицовка плиткой	50,0
	Обои под покраску	14,0
	Поклейка обоев	307,7
	Техническая подготовка стен	51,7

ПРИМЕЧАНИЕ: - Откосы окон оштукатурить и покрасить. - Подоконники ПВХ.						
Должность	Фамилия	Подпись	Некрасова, 2 к.1 кв. 220	Масштаб	Лист	Листов
Исполнитель				1:50	15	15
Заказчик			План отделки стен	ВАШ РЕМОНТ СТРОИТЕЛЬНАЯ КОМПАНИЯ		